



Restaurierungsobjekt „Wagenkasten 99-61-51 als Wagen 10.245p“ mit 16 Sitzen im ehemaligen Postabteil um 1952
Maßstab 1:10


Schnitt B-B

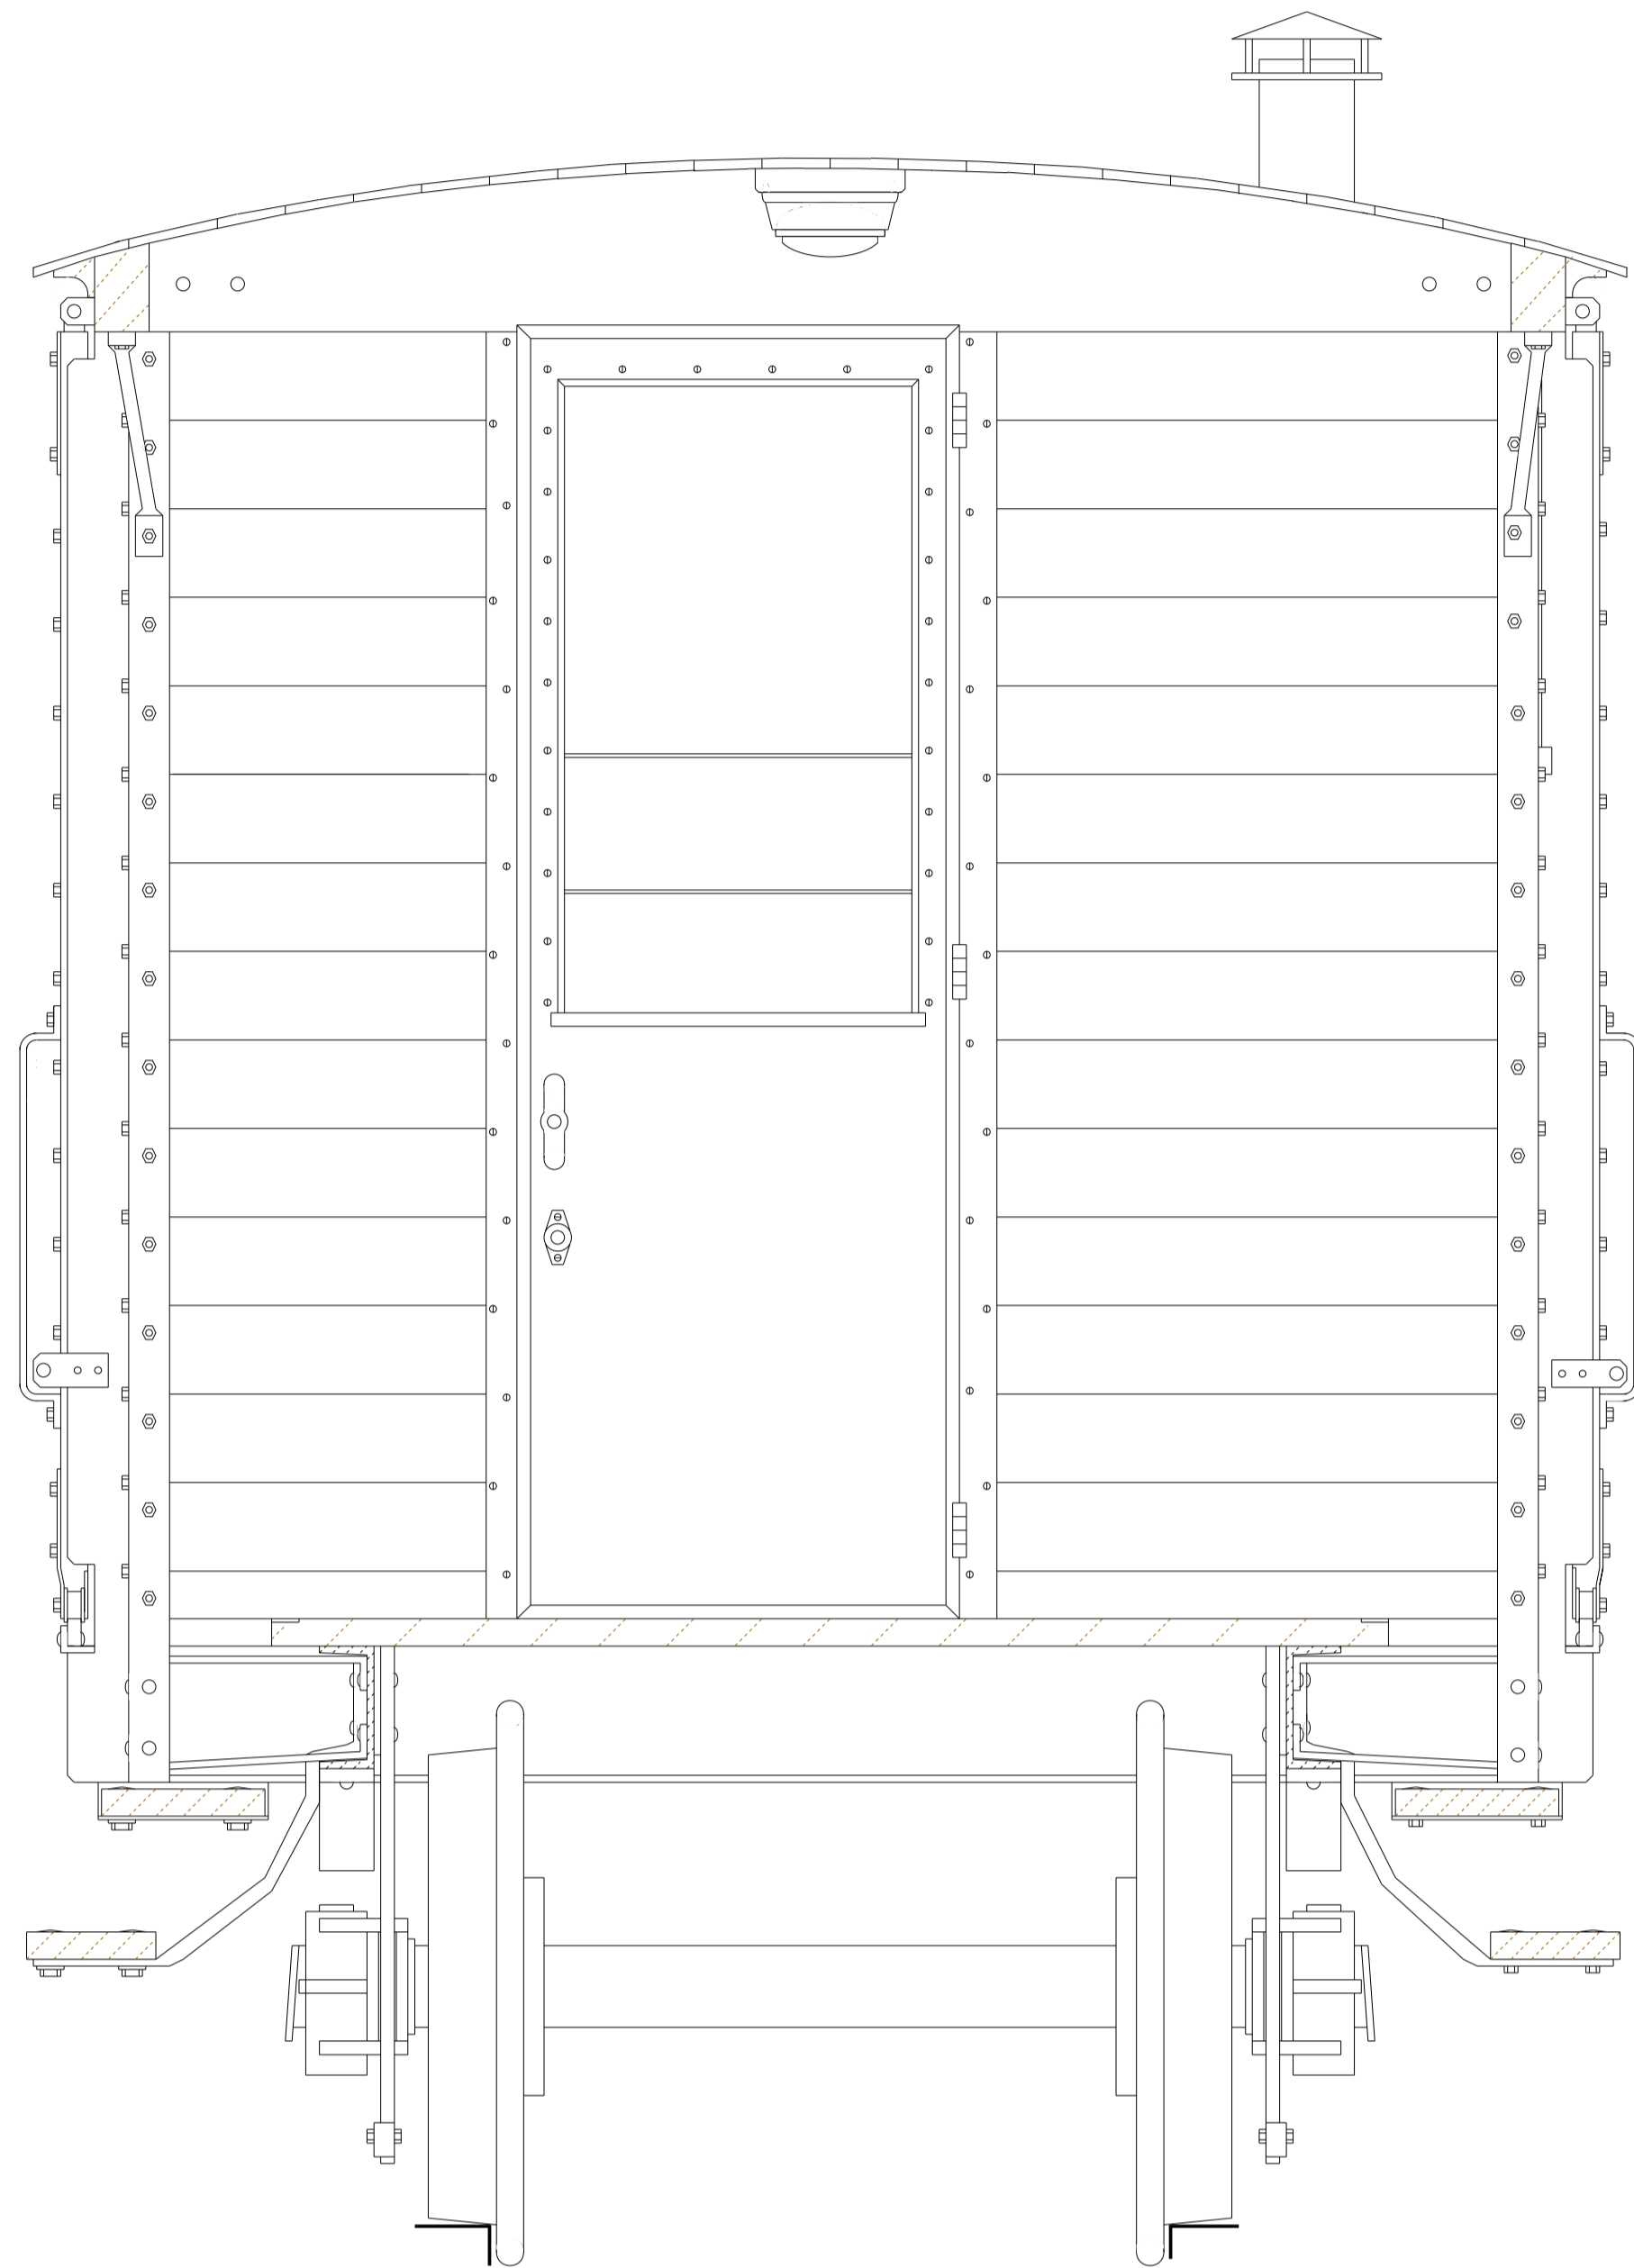

Schnitt C-C

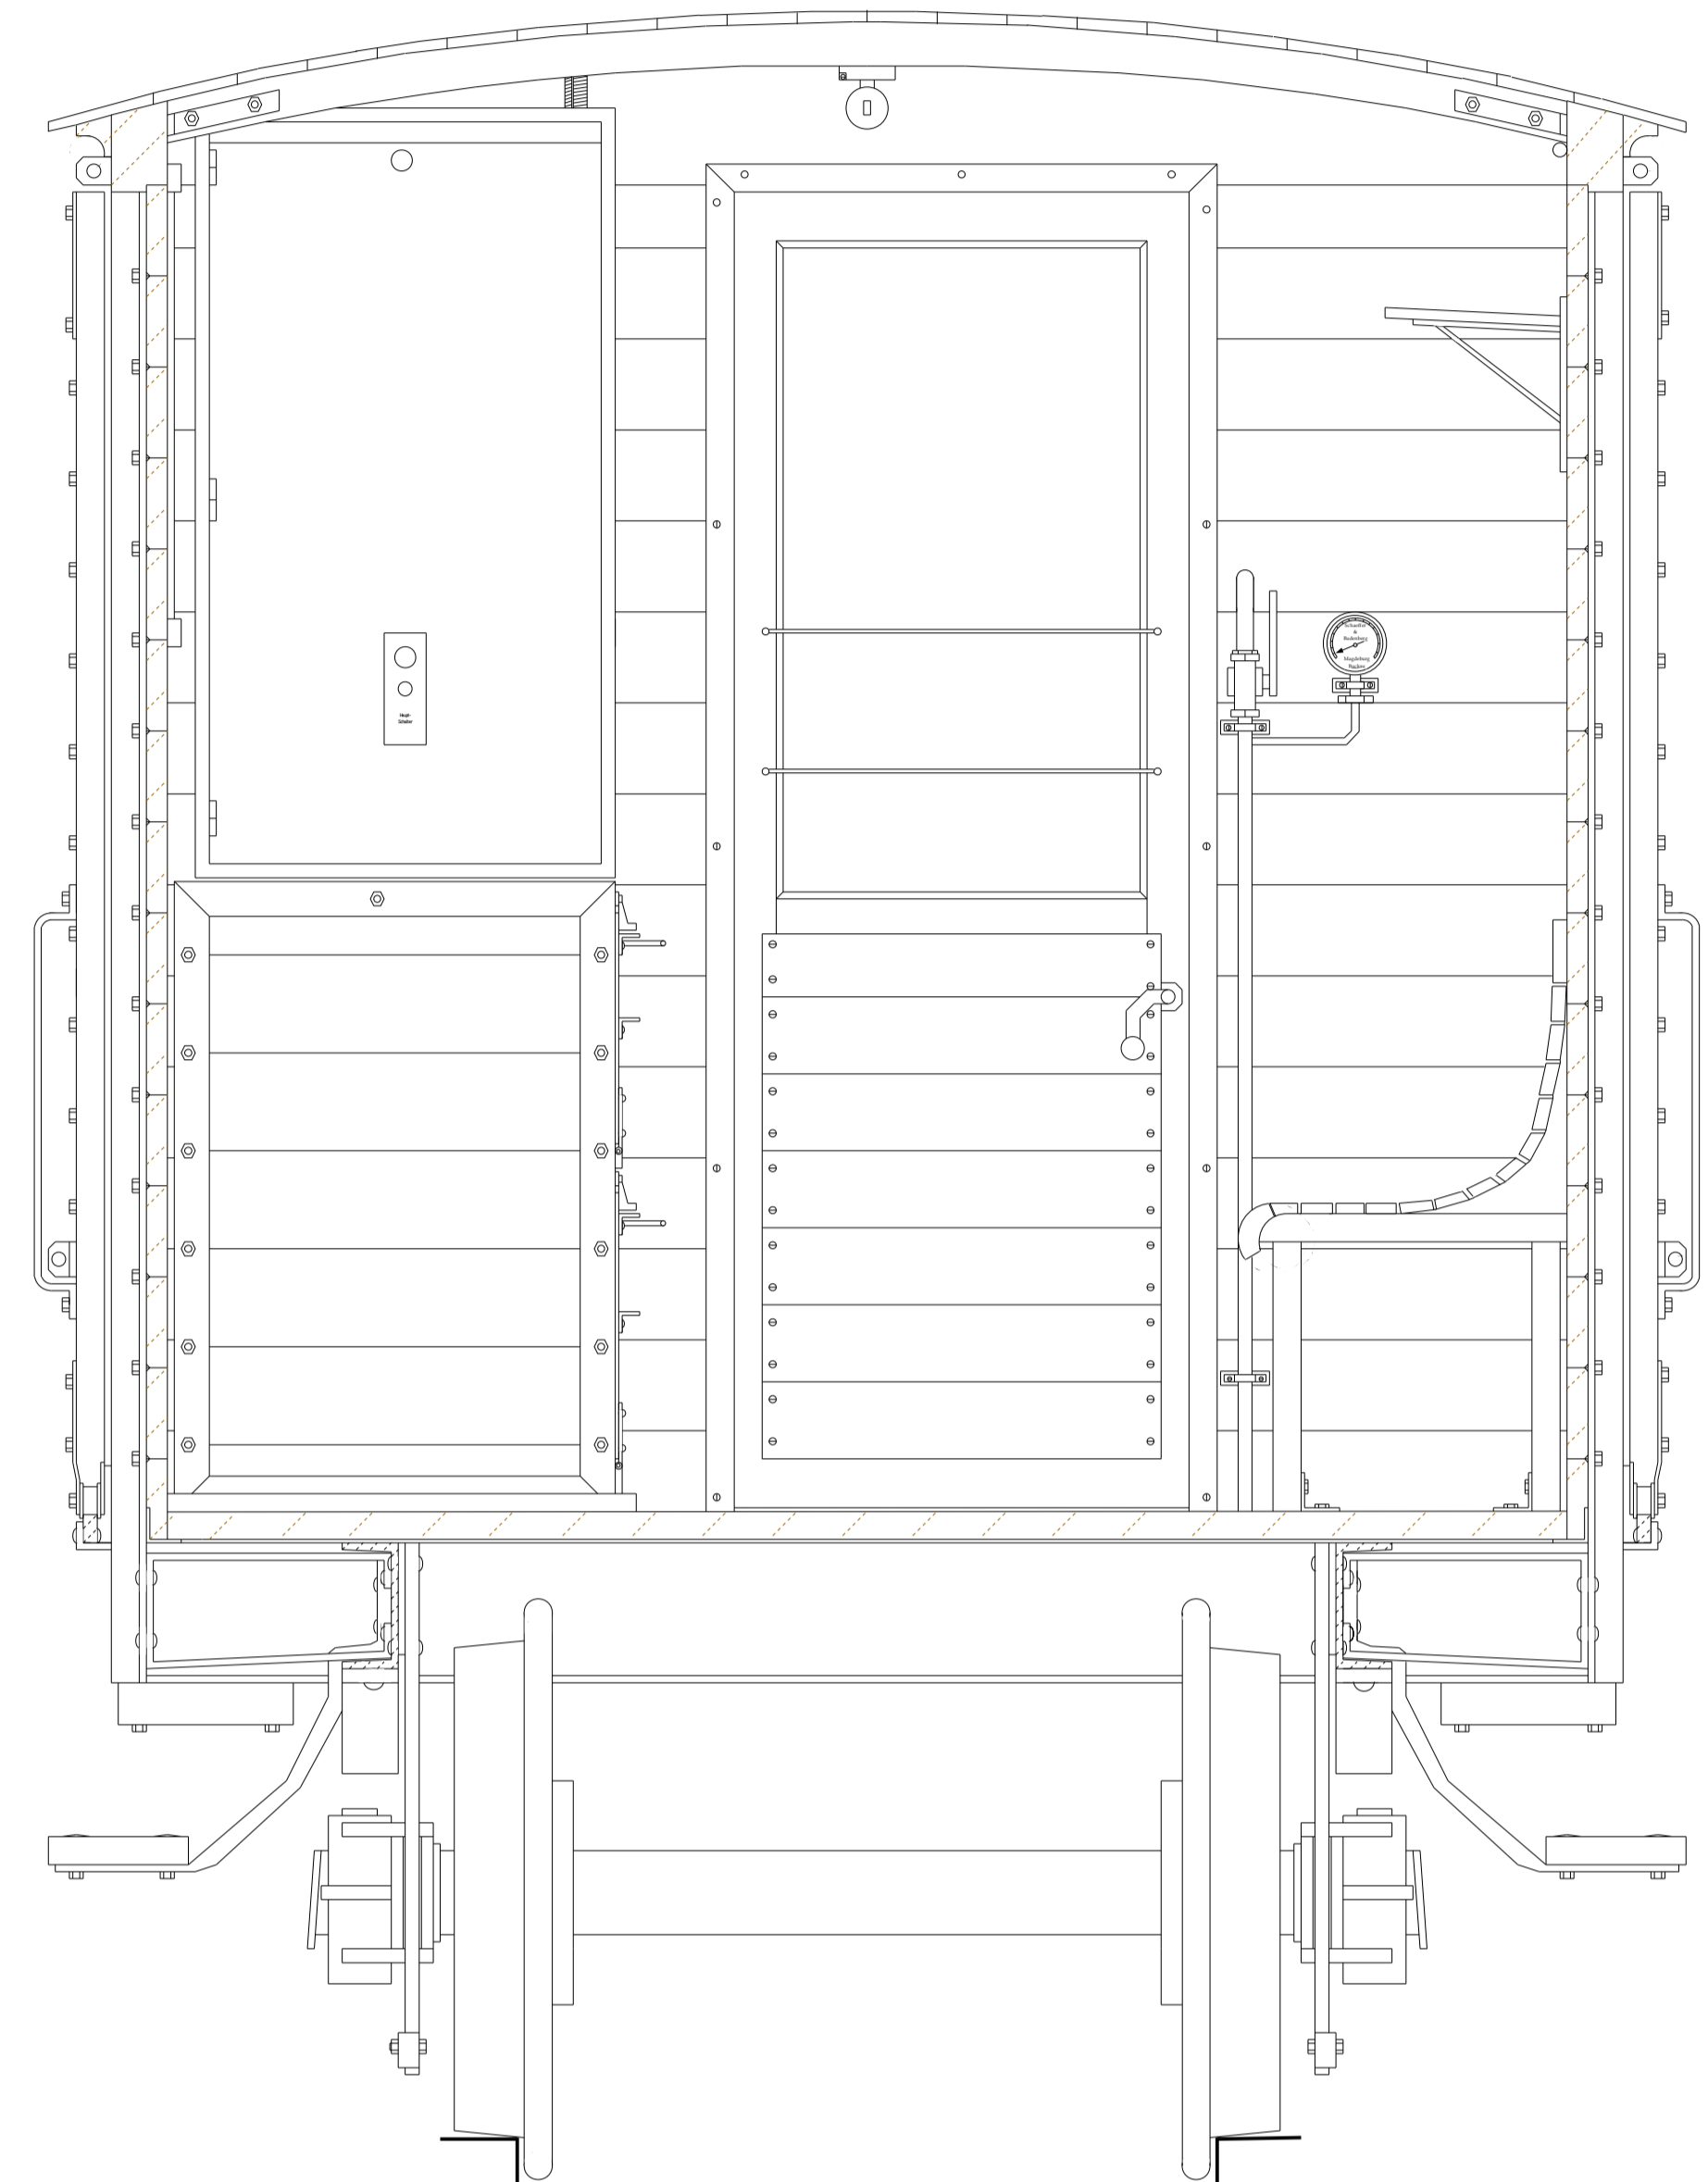

Schnitt D-D

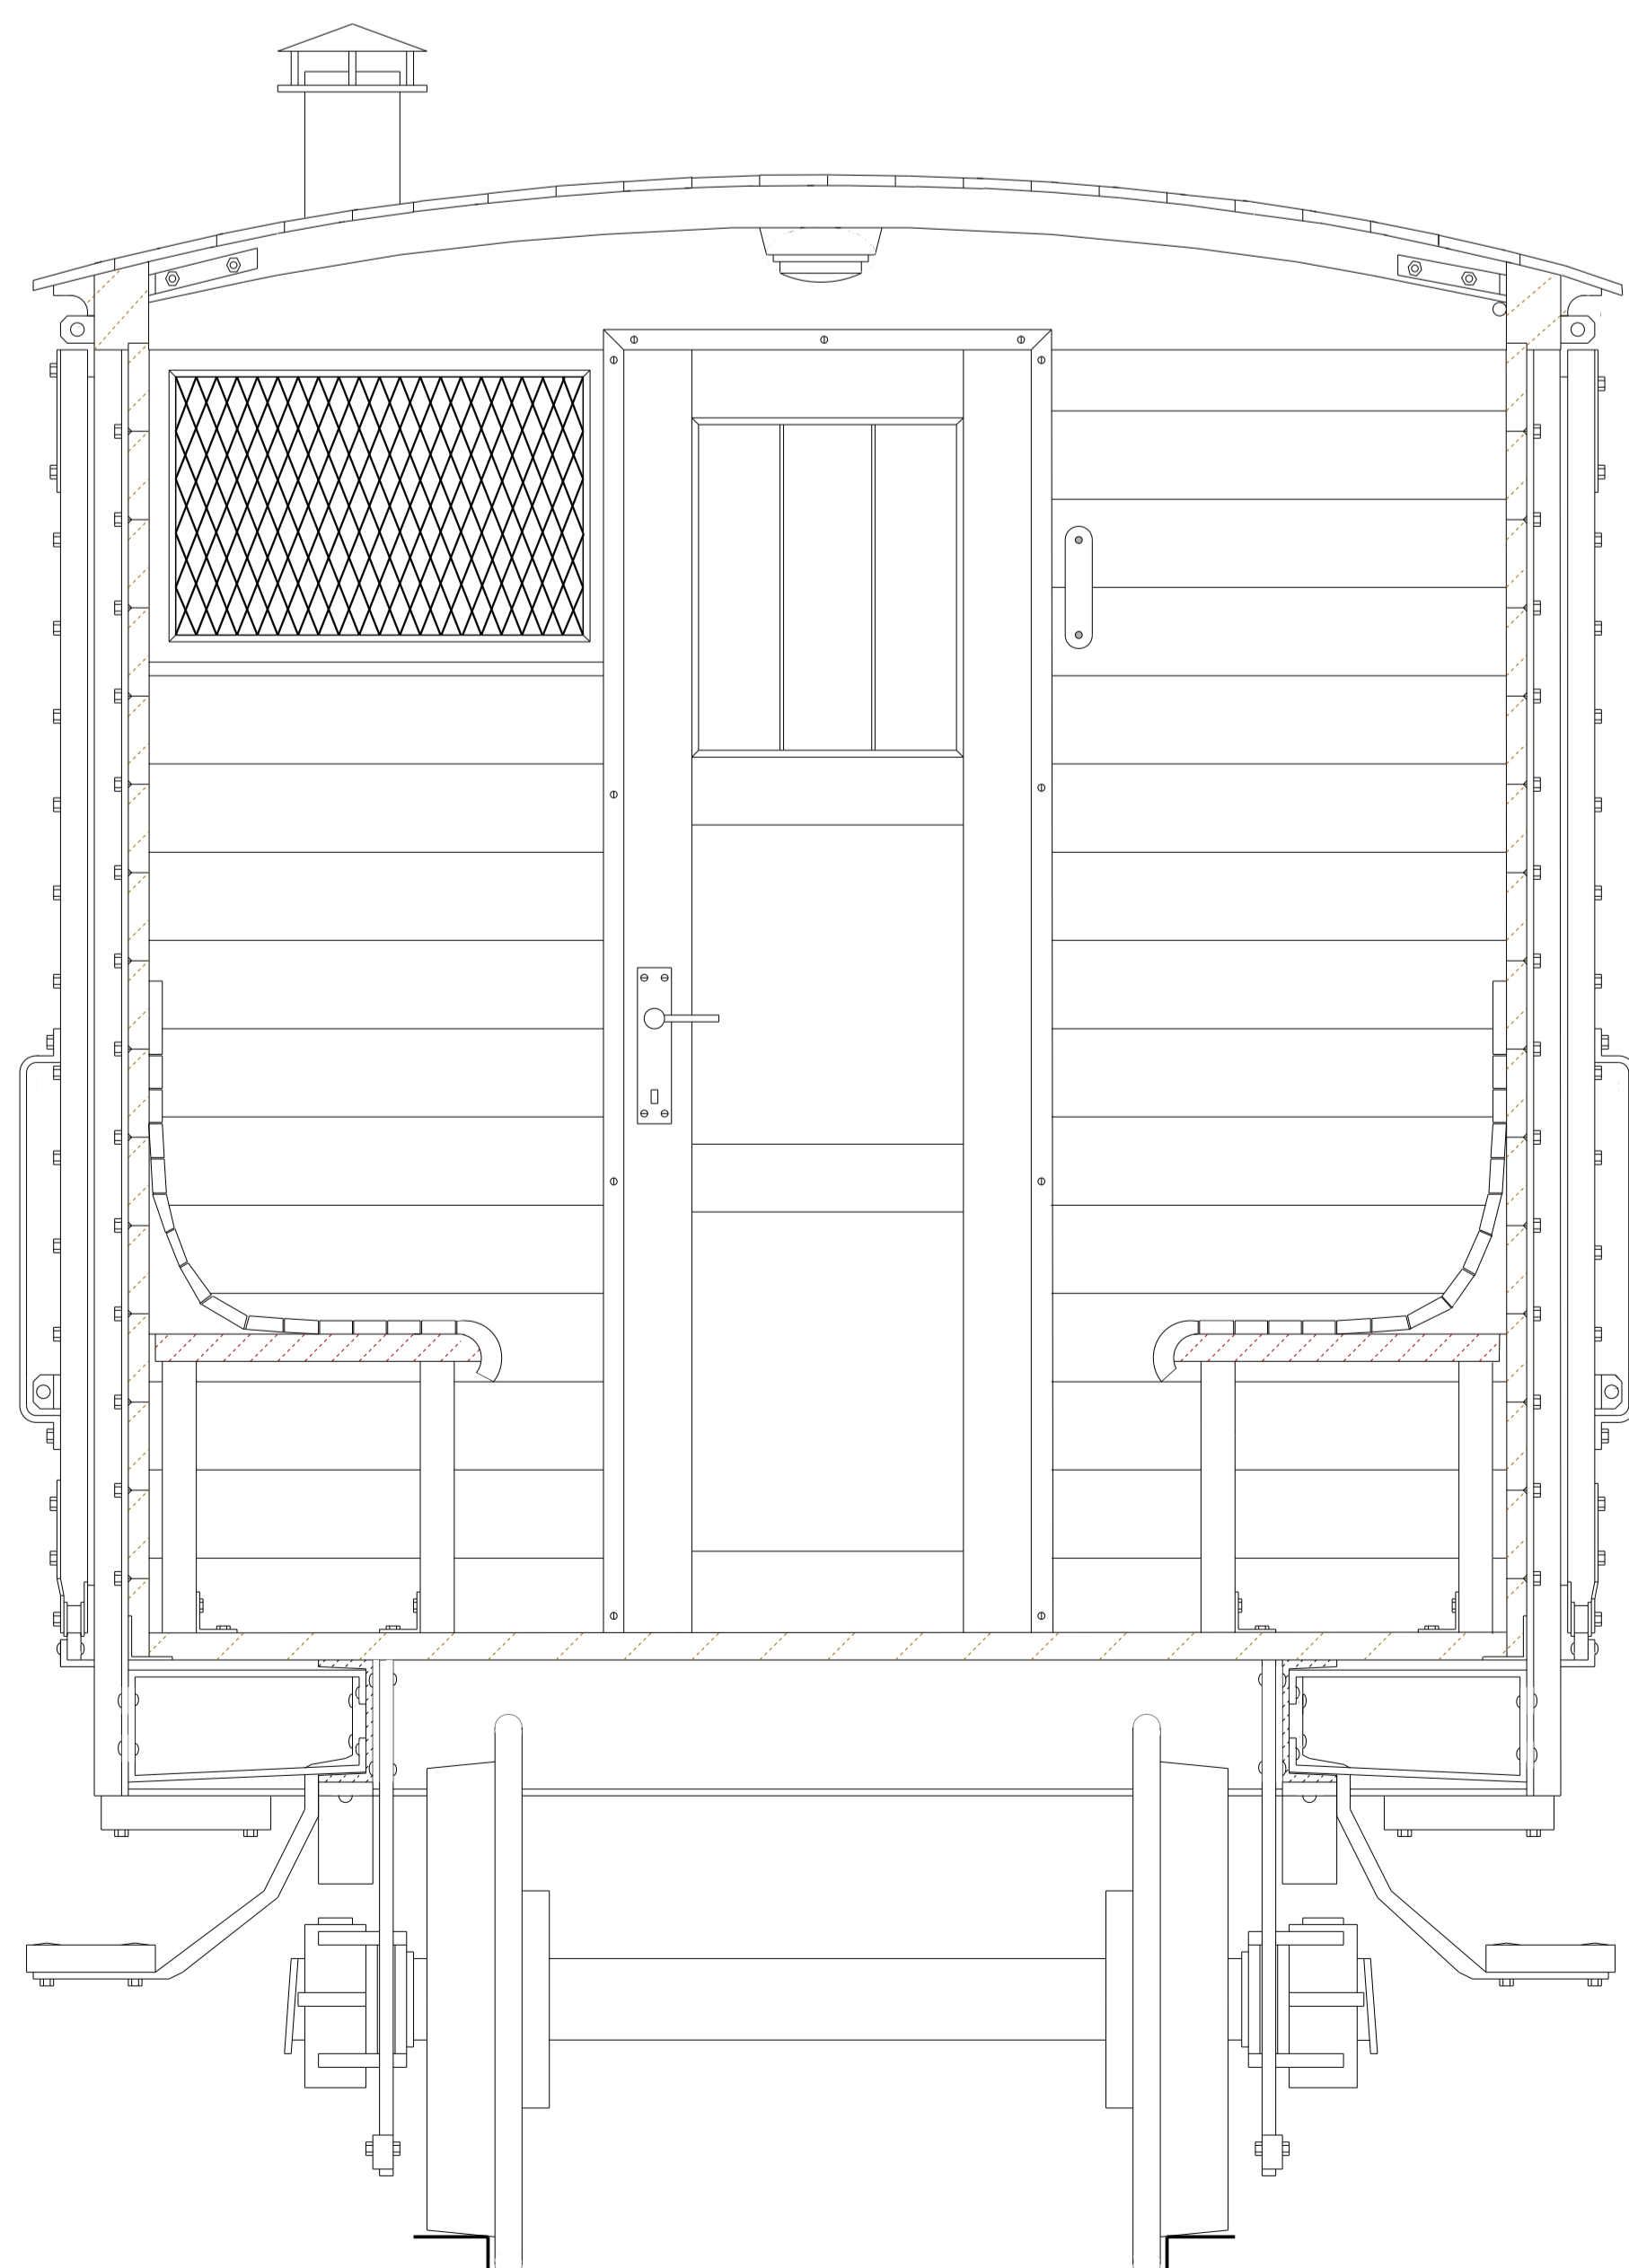

Schnitt E-E

